


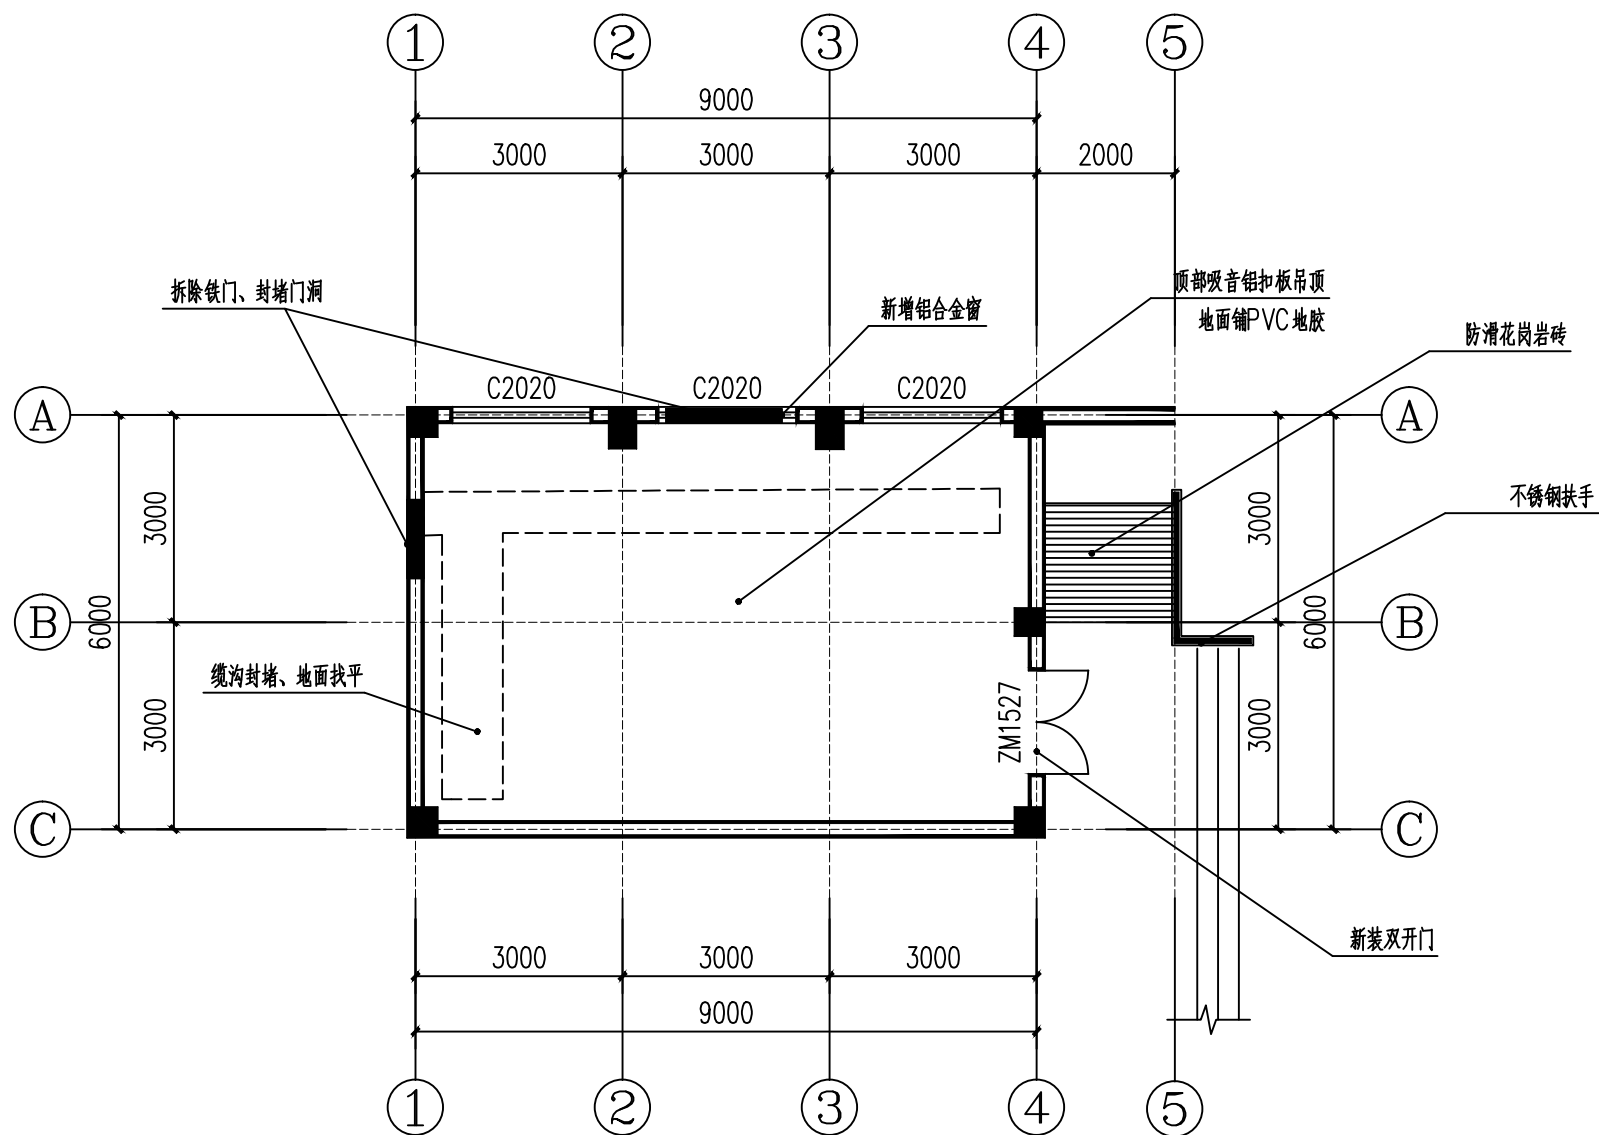

电力实训楼一楼配电室改为棋牌室