
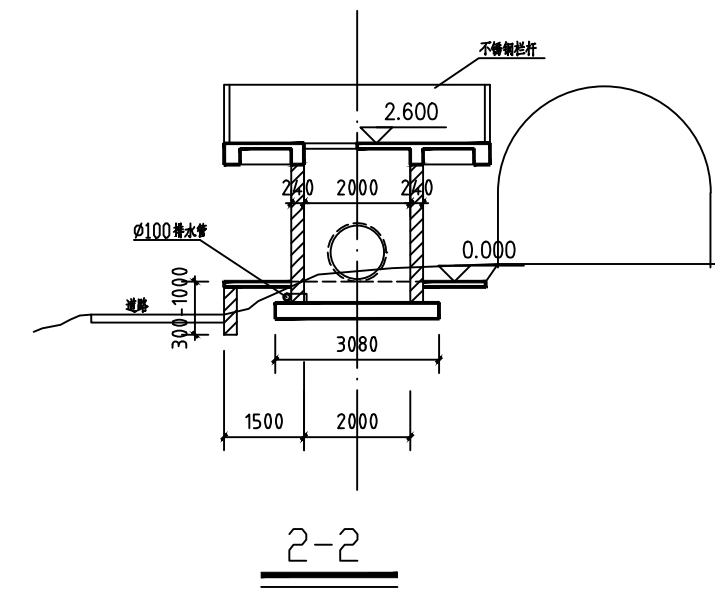
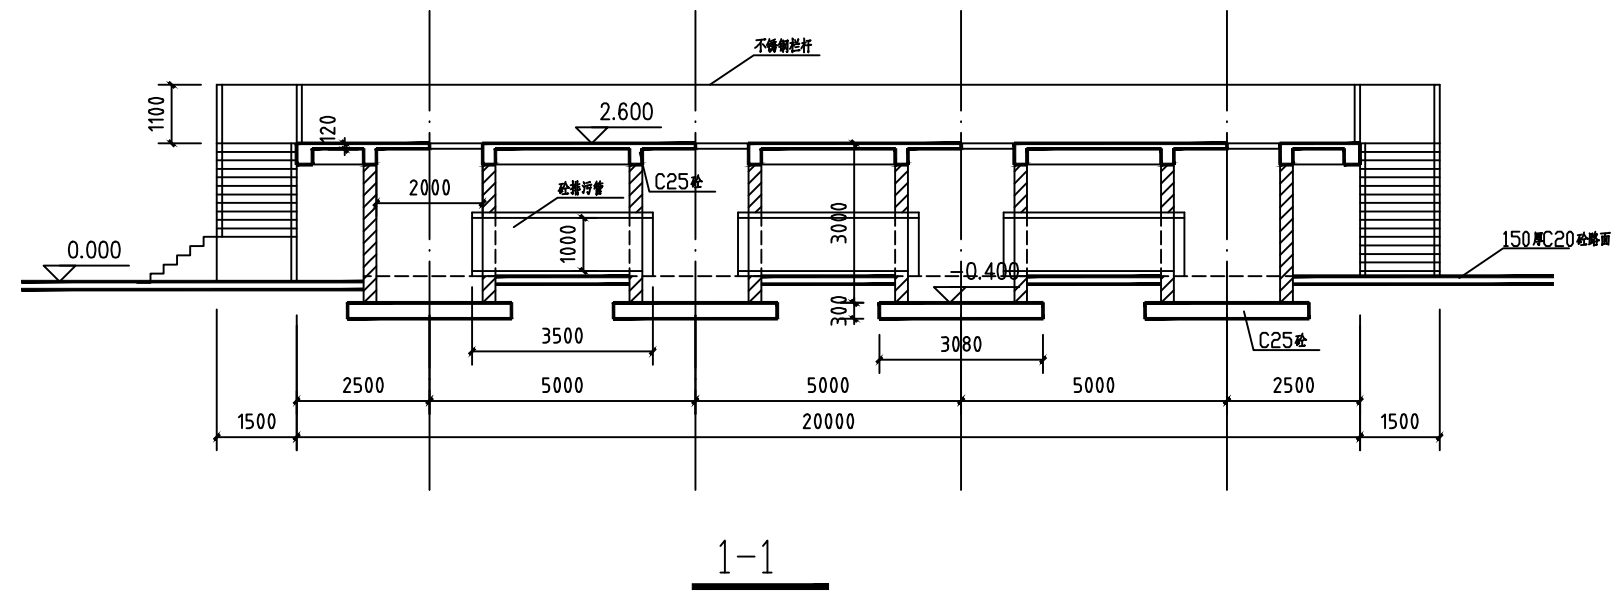
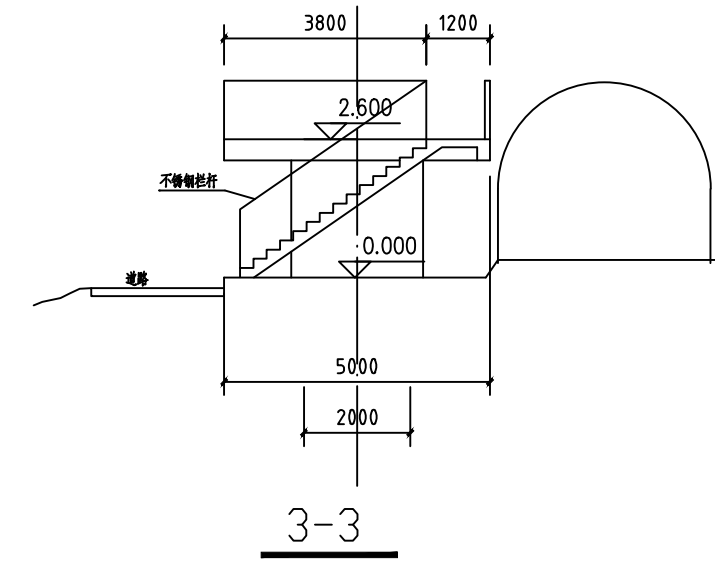


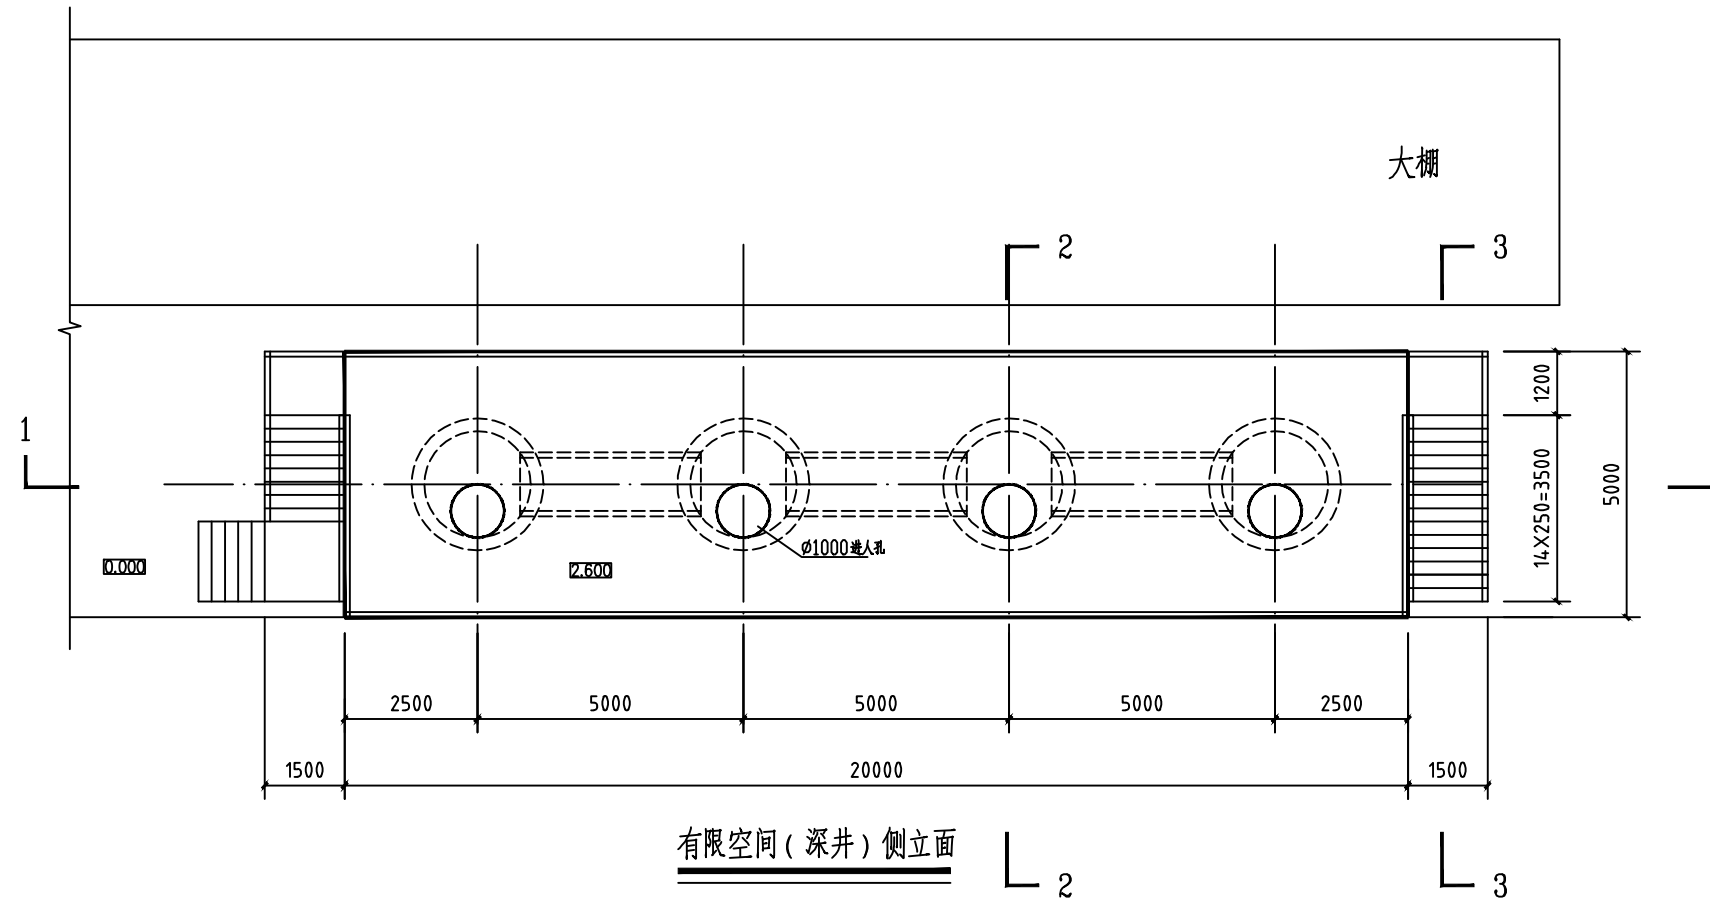

说明:

1. 图中高程以m为单位, 尺寸以mm为单位。
2. 砖井内外、平台底水泥砂浆抹面, 平台及楼梯贴防滑砖。